

**SVATÁ
BARBORA**
R E Z I D E N C E

BYT 05


PLOCHA BYTU **101,3** M²

TERASA/
/BALKON **73,3** M²

3+KK/T

GARÁŽOVÉ STÁNÍ



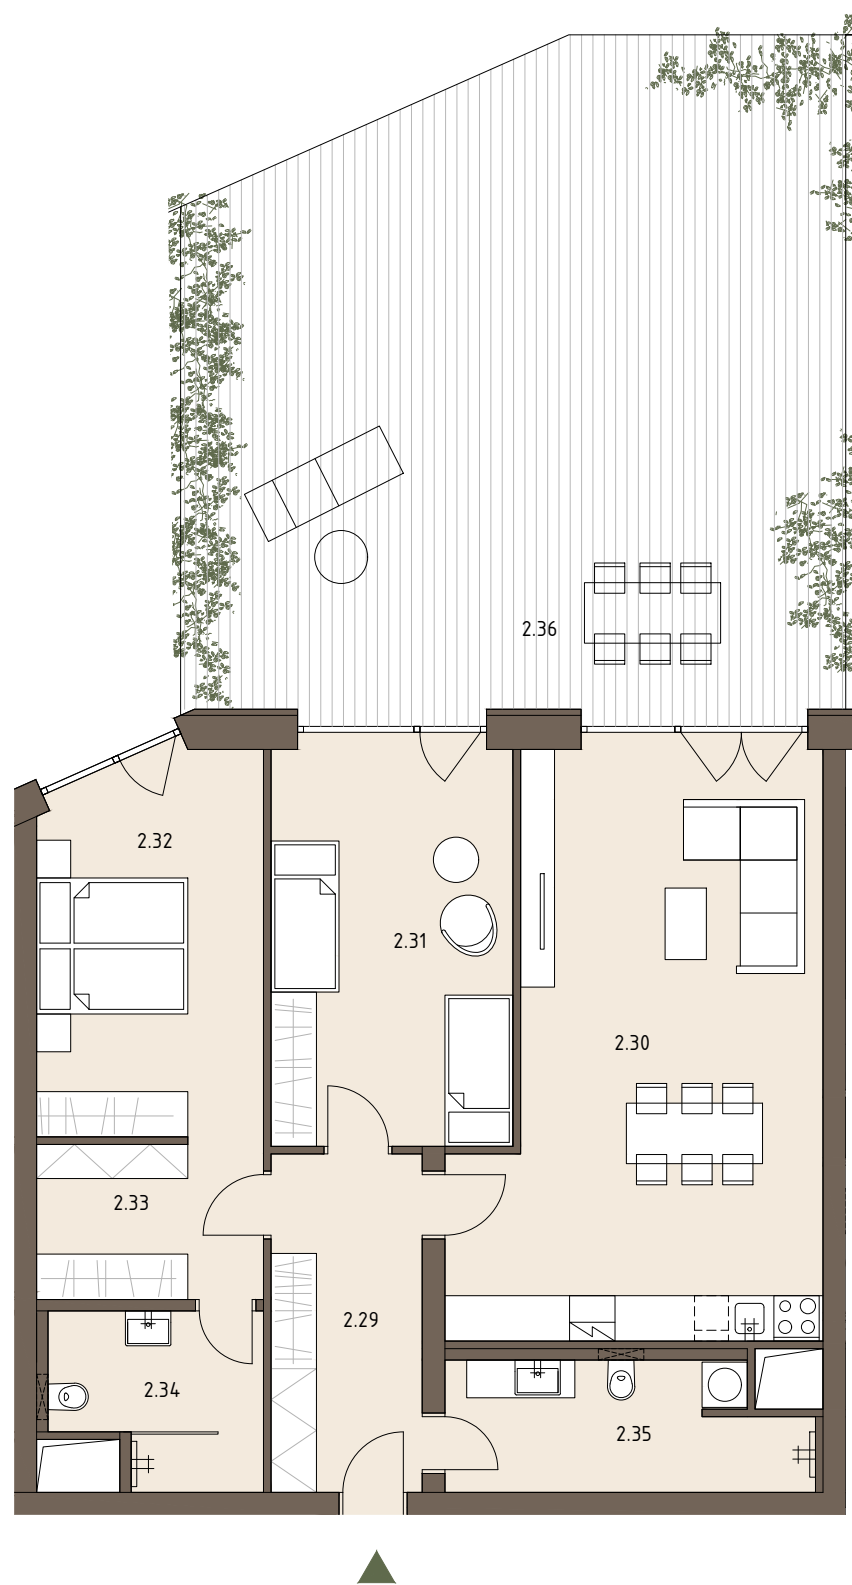

BYT 05

Číslo	Název místnosti	Plocha m ²
2.29	Předsíň	8,9
2.30	Obytná místnost	33,8
2.31	Pokoj	16,8
2.32	Ložnice	14,5
2.33	Šatna	6,1
2.34	Koupelna	6,0
2.35	Koupelna	7,9

Číslo	Název místnosti	Plocha m ²
2.36	Terasa	73,3
	Sklepní kóje (r)	6,2
Garážové stání č. 26		

CELKOVÁ PLOCHA BYTU **180,8**

CELKOVÁ PODLAHOVÁ PLOCHA **101,3**
DLE NAŘÍZENÍ VLÁDY 366/2013 SB.

REZIDENCE BARBORA S.R.O. SI VYHRADŽUJE PRÁVO NA ZMĚNY. VEŠKERÉ MATERIÁLY A INFORMACE JSOU POUZE ORIENTAČNÍ. NÁBYTEK NENÍ SOUČÁSTÍ KUPNÍ CENY BYTU. PLOCHY JEDNOTEK JSOU VČETNĚ PLOCH PŘÍČEK, ŠACHET A SLOUPŮ DLE VLÁDNÍHO NAŘÍZENÍ 366/2013 SB. FINÁLNÍ DISPOZICE A VELIKOST JEDNOTKY BUDE UPŘESNĚNA PO DOKONČENÍ PROVÁDĚCÍ PROJEKTOVÉ DOKUMENTACE.

PŮDORYS

2.NP



POHLED OD ŽELEZNIČNÍ TRATI

